



DETALLE

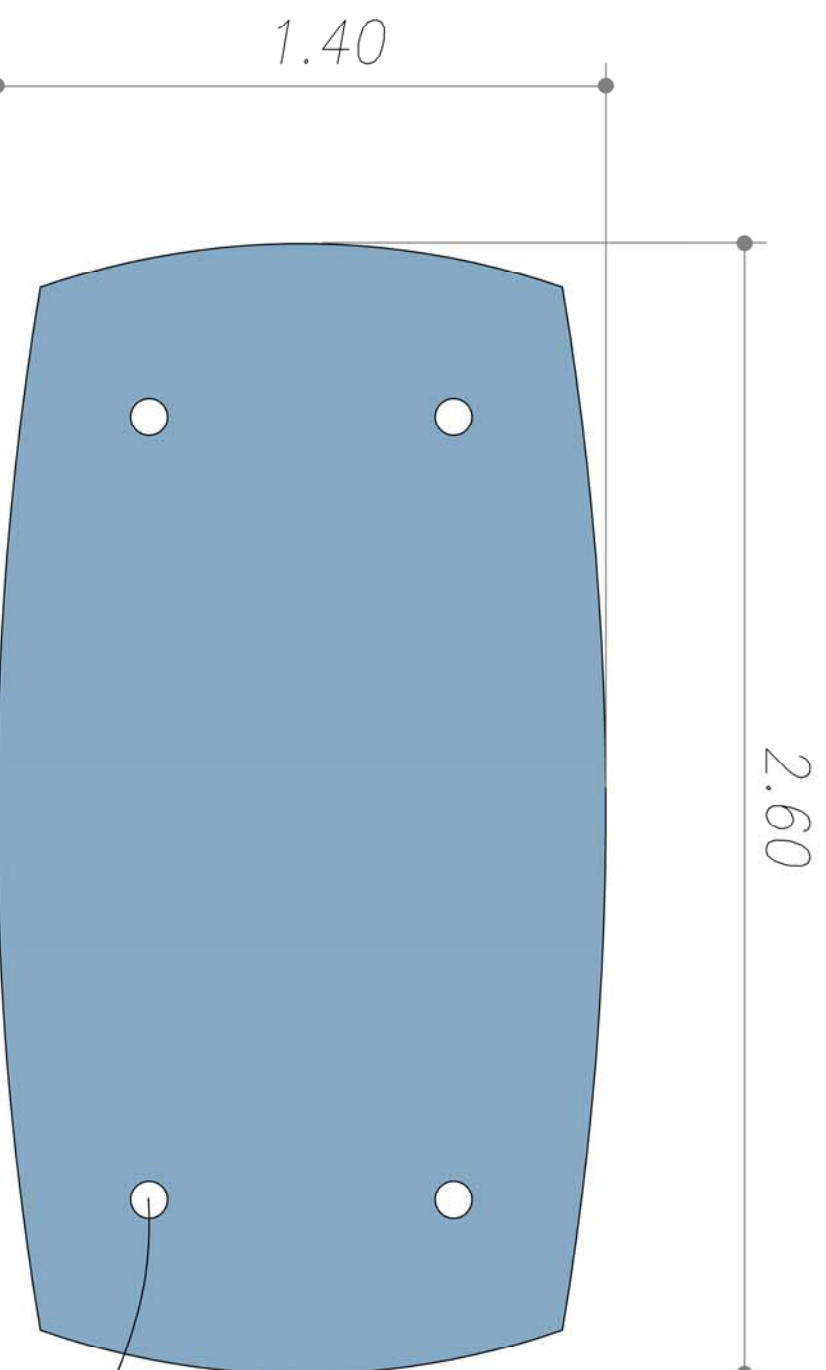

Mesa de vidrio laminado de 8+8mm o 6+6 en caso de no haber en mercado con film esmerillado

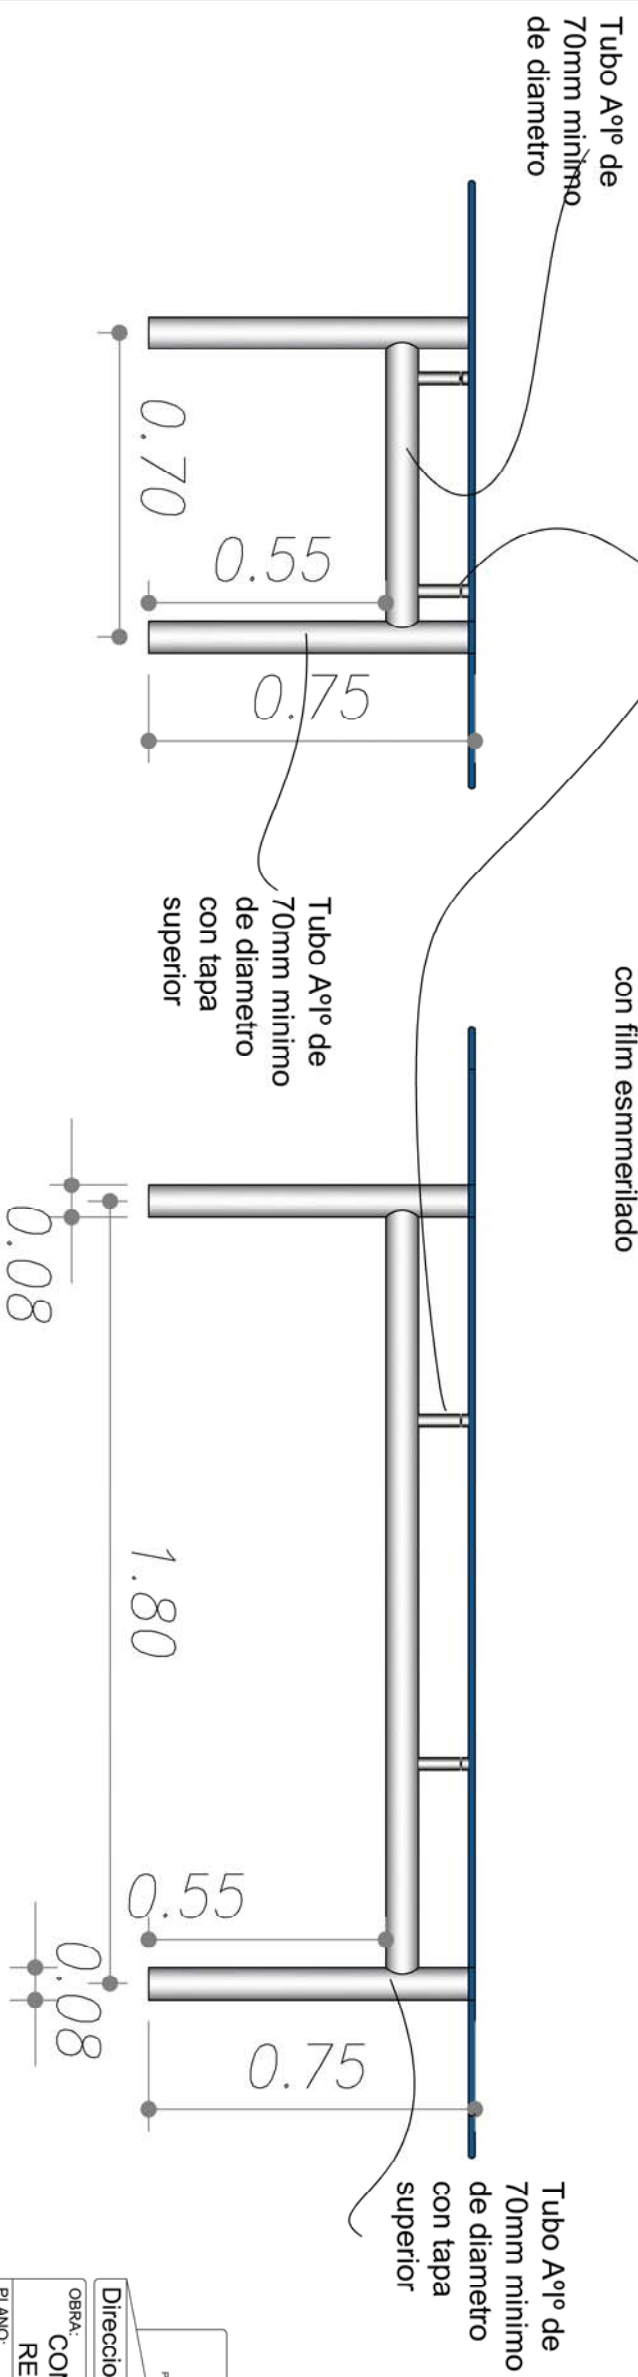

1		STJ	
PODER JUDICIAL DE TIERRA DEL FUEGO			
Direccion de Infraestructura Judicial		Dijus	
OBRA:	CONSTRUCCION MESA DE REUNIONES STJ	PROYECTO:	ANG GERMANEICHART
PLANO:	DETALLE MESA	DIBUJO:	MAROSVALDOLANSO
		DIRECCION:	ING. JUANANTONIO ILLANEDA
		UBICACION:	NOV. CASTRAL
		ESCALA:	
		USHIANA:	
FECHA:		RESPONSABLE:	
FECHA PROYECTO:		FECHA DISEÑO:	
FECHA Vº:		FECHA Vº:	
ARCHIVO DWG Nº:		ARCHIVO DWG Nº:	