


ESTRUCTURA BAJO MESADA DE ACERO INOX. CON ESTANTES Y CAJONERA

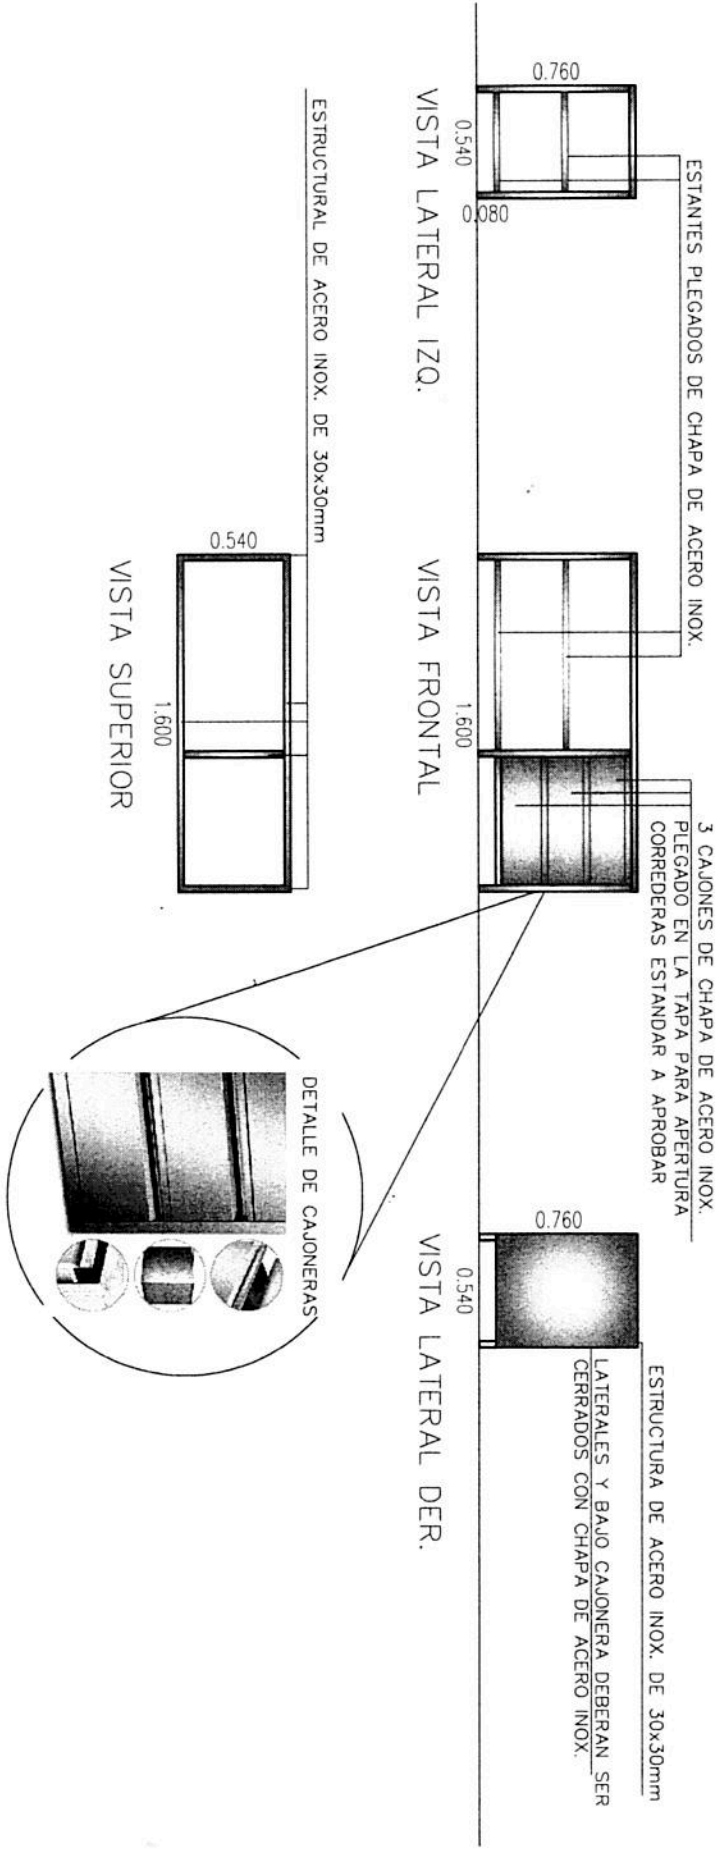

01

PODER JUDICIAL DE TIERRA DEL FUEGO

Direccion de Infraestructura Judicial

BAJO MESADA DE ACERO INOX.

DETALLE DE BAJO MESADA

STJ

OBRA	PROYECTO	FECHA PROYECTO
BAJO MESADA DE ACERO INOX.	09.2020	09.2020
PLANO	DIRECCION	FECHA V.P.
DETALLE DE BAJO MESADA	NOV. 01.2020	ESCALA
	USHUALA	1:100