Ushuaia ,14 de Diciembre 2022

Circular con consulta Nº1

Licitacion Publica Nº 11/22–Exp. Nº52671 SSA-STJ

Sres. Oferentes:

Por la presente el Superior Tribunal de Justicia de Tierra del Fuego, en el marco de la Licitación Pública 11/22, se dirige a Ustedes con el objeto de comunicarles que según las consultas recibidas se realizan las siguientes aclaraciones:

1) Consulta de la empresa Ambiente Sur Ingeniería S.R.L. sobre:

.."el tipo de material especificado para la estructura de los ventanales identificados en los planos de carpintería como V7 y V8. Obedece esto a las dificultades para encontrar proveedor local para los mismos en acero inoxidable sumado a lo oneroso que sería hacerlas fabricar en el continente para trasladarlas a esta ciudad"

Respuesta:

Respecto del material acero inoxidable indicado en planos, se debió a un error involuntario de tipeo, siendo el material correspondiente tubo estructural de hierro negro, con contra vidrio del mismo material, siendo los paños de abrir en PVC gris grafito. Se adjunta planilla de carpintería corregida.

2) Consulta de la empresa Ambiente Sur Ingeniería S.R.L. sobre:

"Si está contemplada la provisión de la mesa de tanatología y/o del sistema de filtrado y clorado correspondiente detallado en el plano Nº23 de "instalación cloacal""

Respuesta:

No se encuentra contemplada la provisión de la mesa tanatológica.

Se encuentra incluida en la obra el sistema de filtrado y clorado correspondiente detallado en el plano 23 de instalación cloacal.

Arq. Germán Boechat
Dirección de Infraestructura Judicial
Poder Judicial

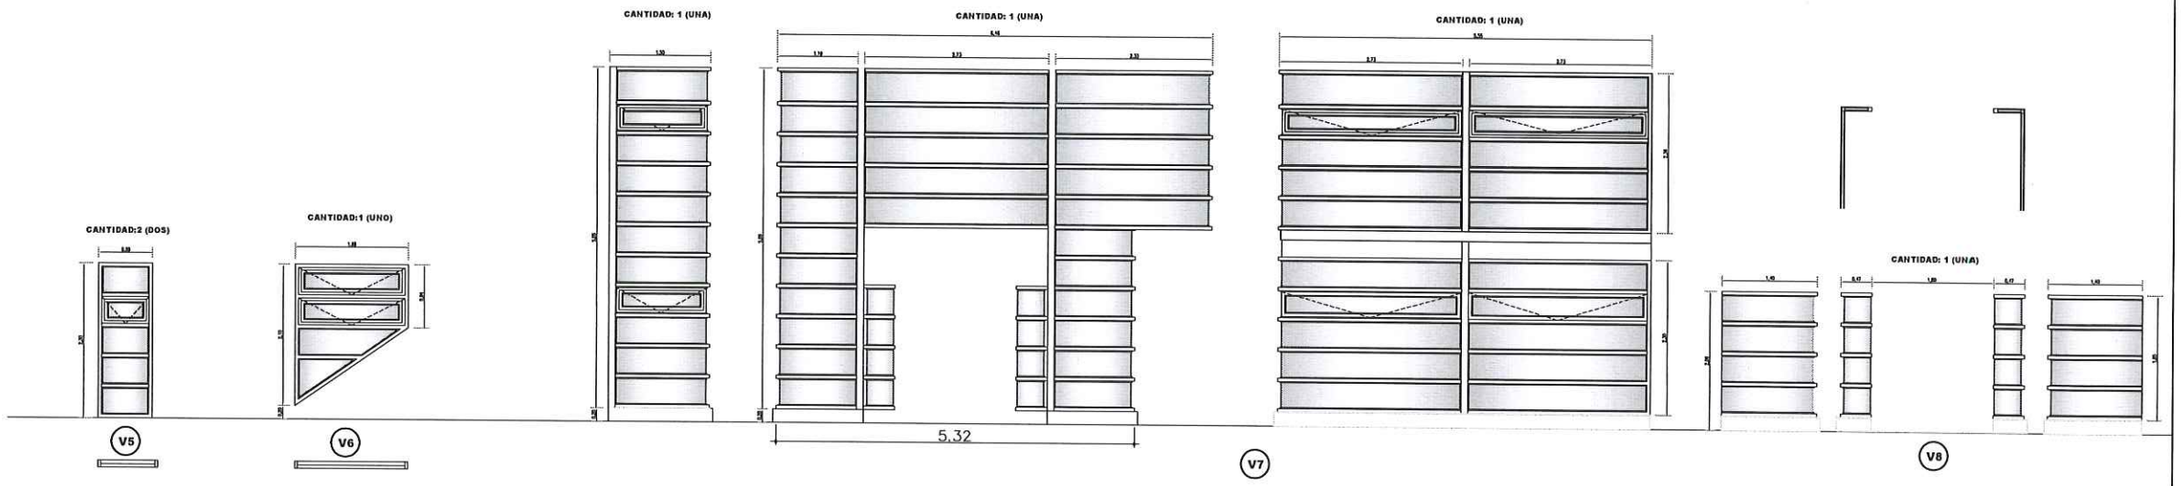

Ubicacion Local N°		Cantidad 01	01-02 F.A. , 01-03 F.F.	Cantidad 01		Cantidad 01		Cantidad 01
Apertura	tubería hasta altura (PVC gris gris)		tubería hasta altura (PVC gris gris)		tubería hasta altura (PVC gris gris)		tubería hasta altura (PVC gris gris)	
Marco	ACRILICO		ACRILICO		ACRILICO		ACRILICO	
Hojas	ACRILICO		ACRILICO		ACRILICO		ACRILICO	
Vidrios	Temporal 4/12/4 mm		Temporal 4/12/4 mm		Temporal 4/12/4 mm		Temporal 4/12/4 mm	
Herrajes y Acce								
Terminacion	PVC GRIS BRUTO Y ACRILICO 1 GRAD DE ANTIGRIS + 2 GRADS DE SINTECO COLOR NEGRO		PVC GRIS BRUTO Y ACRILICO 1 GRAD DE ANTIGRIS + 2 GRADS DE SINTECO COLOR NEGRO		PVC GRIS BRUTO Y ACRILICO 1 GRAD DE ANTIGRIS + 2 GRADS DE SINTECO COLOR NEGRO		PVC GRIS BRUTO Y ACRILICO 1 GRAD DE ANTIGRIS + 2 GRADS DE SINTECO COLOR NEGRO	
Observaciones	-							

Arq. German Boschat
Dirección de Infraestructura Judicial
Poder Judicial

STJ

PLANO Nº -

PODER JUDICIAL DE TIERRA DEL FUEGO

Direccion de Infraestructura Judicial	DIJus	RESPONSABLE	DIC-2022 FECHA
OBRA: Construccion Unidad Tanatologica DJS	PROYECTO	ARQ.GERMANBOSCHAT	
	DIBUJO	MMO.ODVALDOALENGO	
	SUBDIRECTOR	ARQ.GERMANBOSCHAT	FECHA V°B°
PLANO: Planilla de carpinterias CIRCULAR ACLARATORIA (con consulta)	UBICACION	NOM. CATASTRAL	ESCALA / ARCHIVO DWG/Nº
	USHUAIA	J-19-06	S/E