Provincia de Tierra del Fuego,
Antártida e islas del Atlántico Sur
República Argentina
Superior Tribunal de Justicia

Presupuesto

Fecha 04/05/2023

Proveedor: _____

Domicilio:

Vence 08/05/2023
Expte Nº 53459

Ren.	Cant.	Detalle	P.Unitario	P.Total
1	1	Provisión y colocación de esmerilado en 35 ventanas. Superficie aproximada a cubrir: 47m2. Las medidas de las ventanas se encuentran en el plano adjunto.		
2	1	Provisión y colocación de esmerilado de seguridad en 1 ventana. Superficie aproximada a cubrir: 8m2. La medida de la ventana se encuentra en el plano adjunto.		
			TOTAL	**$**

ref.: 127/2023

Plazo de entrega:	**Mantenimiento Oferta: s/Dec.Prov. Nº 674/11 Art.34.47**

Observaciones: Las medidas deberán ser tomadas in situ. Domicilio: Pedro E Giachino 6675, Río Grande. Coordinar con Erika Oroz, Delegada Administrativa del D.J.N. del Poder Judicial al celular Nº 02964 - 15485007

Recibí conforme:

Aclaración: _____

DNI: _____

Fecha: _____

_____
Firma del Proveedor

Ana Yanzi
Área Contrataciones
Superior Tribunal de Justicia

IMPORTANTE: Para que la oferta pueda ser adjudicada, se deberá presentar el certificado como Proveedor del Estado (ProTDF) y el certificado de Cumplimiento de Obligaciones Fiscales (AREF) vigentes.
Lugar de entrega: L.Lugones 1831 - 9410 Ushuaia - Tierra del Fuego (salvo indicación contraria).
Consultas: Area Contrataciones. Lugones 1831 - tel.: 44-1500 - e-mail: contrataciones@justierradelfuego.gov.ar

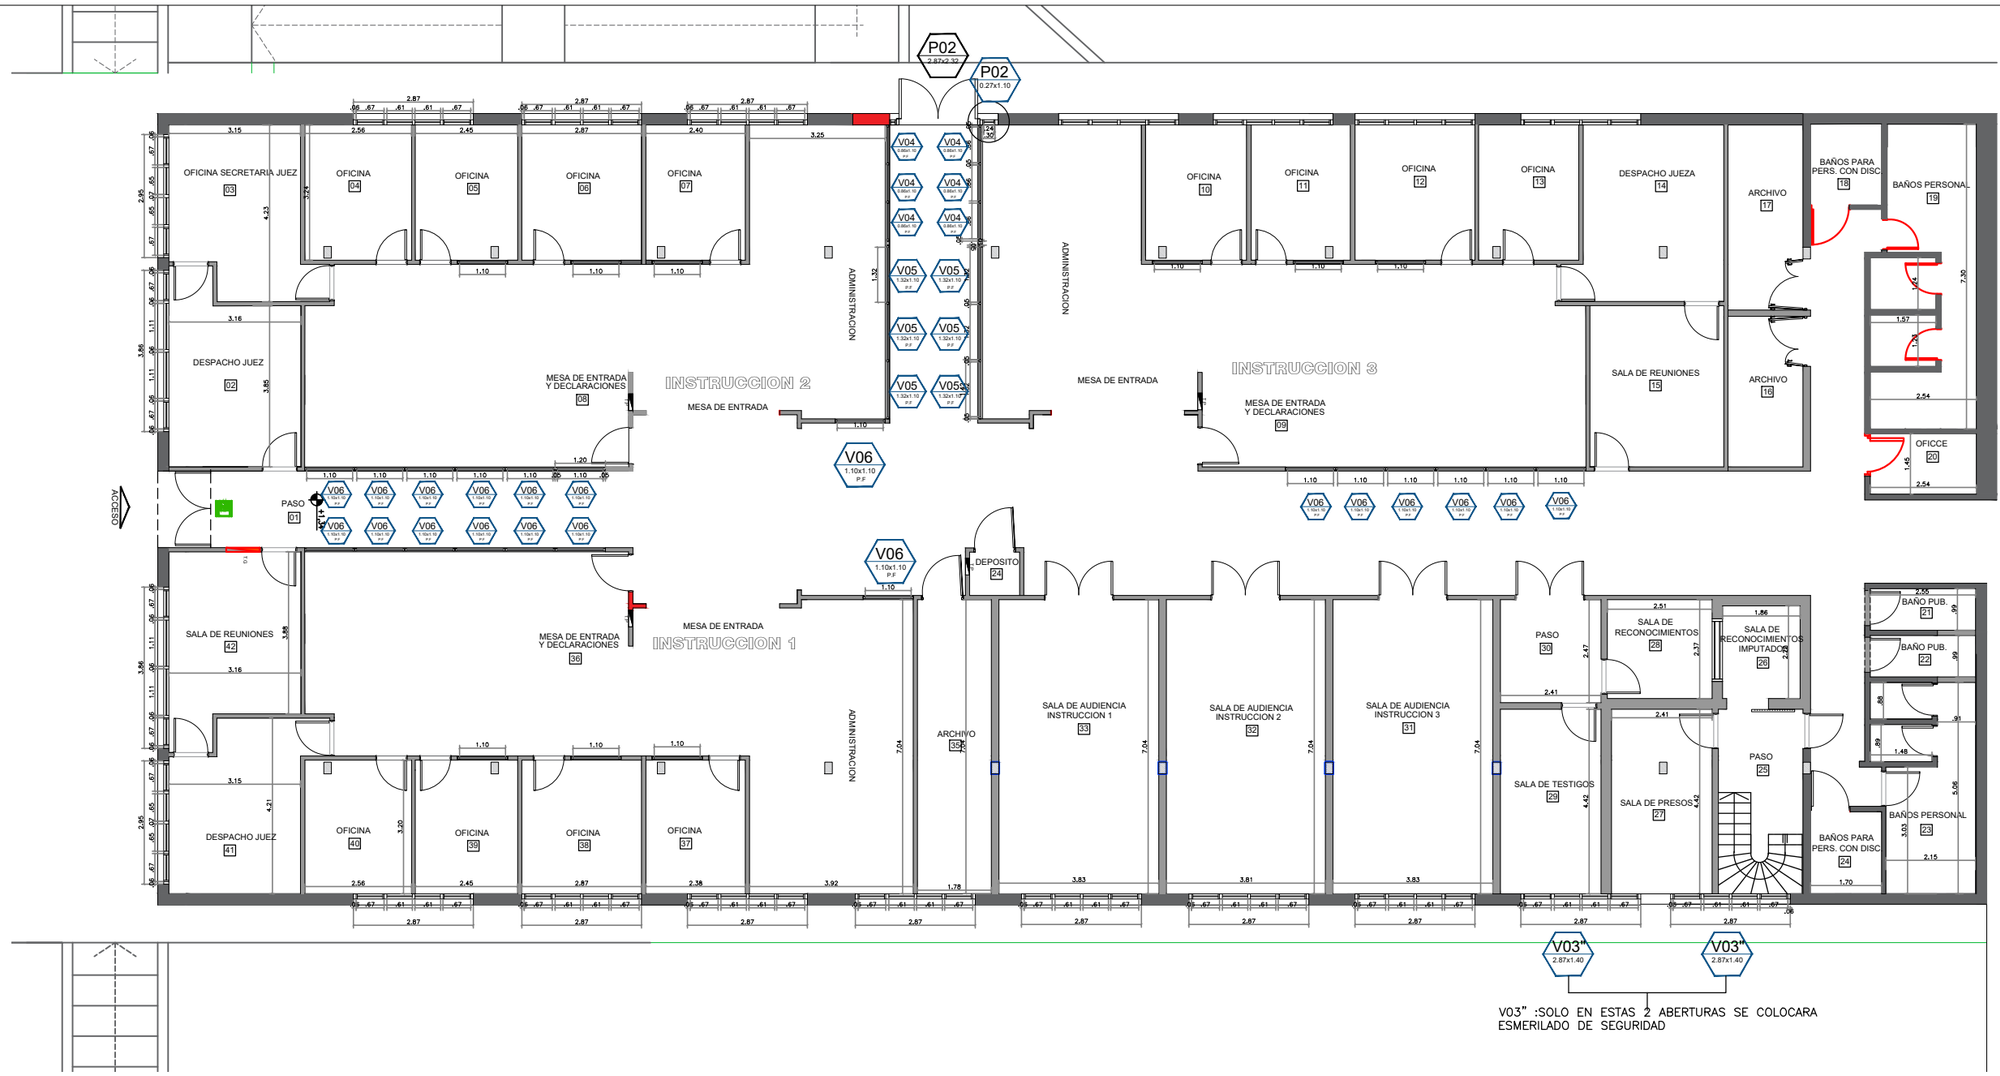

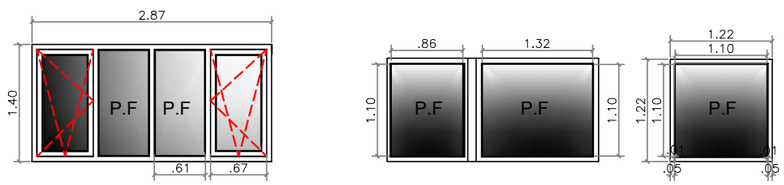

JUZGADOS DE INTRUCCION I, II Y III DJN					
ESMERILADO DE VIDRIOS (Y V3 ESMERILADO DE SEGURIDAD)					
VENTANA	ANCHO	LARGO	M2	CANT.	M2 TOTAL
V4	0,86	1,10	0,95	6	5,676
V5	1,32	1,10	1,45	6	8,712
V6	1,10	1,10	1,21	20	24,2
P2	0,27	1,10	0,30	1	0,297
V3 SEGURDAD	2,87	1,40	4,02	2	8,036
				35	46,921

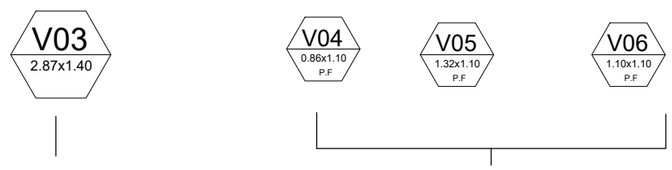

V03
CANTIDAD PREVISTAS PARA COLOCAR CORTINAS SOLICITADAS = N° 14

V04; V05; V06 : PAÑOS FIJOS PERTENECIENTES A CARPINTERÍAS INTERIOR

1B
PLANO N°

STJ

PODER JUDICIAL DE TIERRA DEL FUEGO

Direccion de Infraestructura Judicial | DIJus | RESPONSABLE | MAR-23

OBRA: Edificio Juzgados de Instruccion I,II y III

PROYECTO | DIBUJO | SUBDIRECTOR: ARQ.GERMANBOECHAT | FECHAPROYECTO | FECHA V°B°

PLANO: Esmerilados

UBICACION: USHUAIA | NOM. CATASTRAL: C 19 6b | ESCALA: 1:100 | ARCHIVO DWG N°