PLANTA DEMOLICION

ESC.: 1:100

01 PLANO N°			STJ
PODER JUDICIAL DE TIERRA DEL FUEGO			
Direccion de Infraestructura Judicial	DIJus	RESPONSABLE	ABR-2023
OBRA: CAMARA DE APELACIONES Y JUZGADO LABORAL 1 Y 2	PROYECTO	ARQ.GERMANBOECHAT	FECHAPROYECTO
	DIBUJO	MMO.OSVALDOALONSO	
	DIRECTOR		FECHA V°B°
PLANO: DEMOLISIONES	UBICACION	NOM. CATASTRAL / ESCALA	ARCHIVO DWG N°
	USHUAIA	1:100	

DETALLE CAÑO DRENANTE

Esc. 1:50

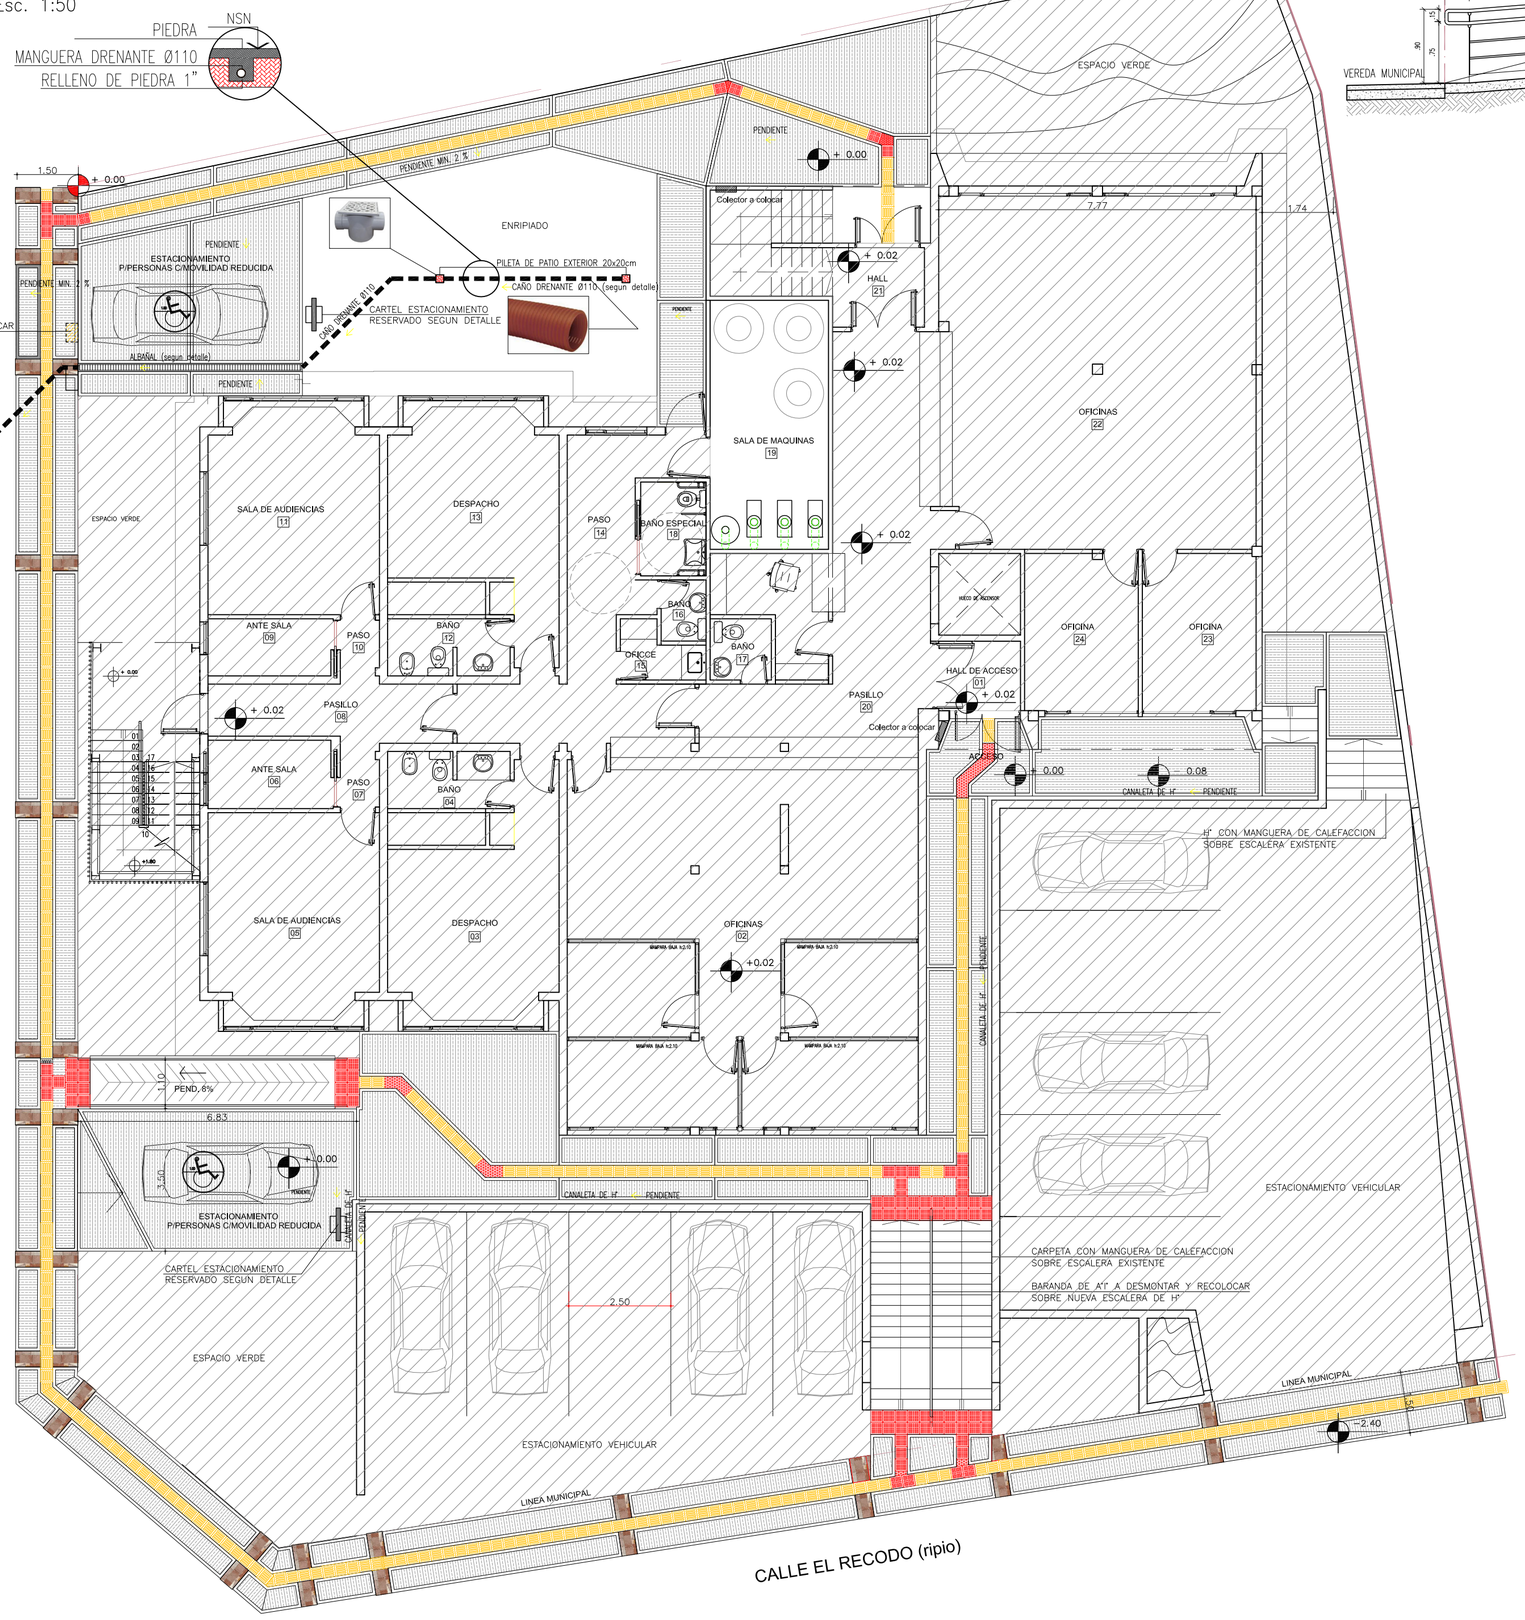

IMPLANTACION

ESC.: 1:100

DETALLE DE RAMPAS Y PASAMANOS

Esc. 1:50

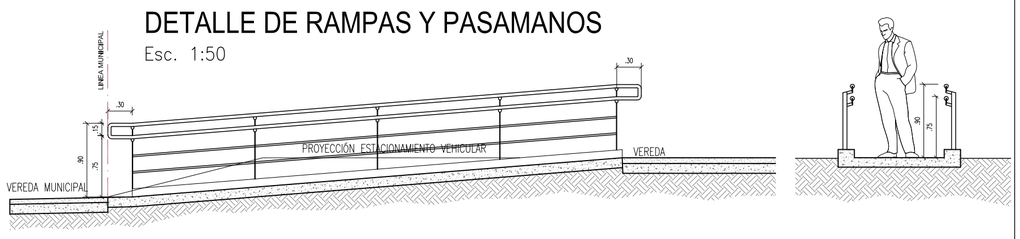

ESPECIFICACIONES PARA RAMPA
EL ANCHO DE LA RAMPA SERÁ DE 1.10 m MEDIDOS ENTRE ZÓCALOS DE HORMIGON.
EL SOLADO DE TERMINACIÓN DE LA RAMPA SERÁ DE CEMENTO ALISADO CON DIBUJO ESPINA DE PESCADO.–

SUPERFICIE DE APROXIMACIÓN
AL COMENZAR Y FINALIZAR UNA RAMPA, DEBE EXISTIR UNA SUPERFICIE DE APROXIMACIÓN QUE PERMITA INSCRIBIR UN CÍRCULO DE 1.50m DE DIÁMETRO QUE NO SERÁ INVADIDA POR ELEMENTOS FIJOS, MÓVILES O DESPLAZABLES, O POR EL BARRIDO DE PUERTAS.–

SOLADO DE PREVENCIÓN
AL COMENZAR Y FINALIZAR CADA TRAMO DE RAMPA SE COLOCARÁ UN SOLADO DE PREVENCIÓN DE TEXTURA EN RELIEVE Y COLOR AMARILLO CON UN LARGO DE 60cm POR EL ANCHO DE LA RAMPA.–

PASAMANOS
LOS PASAMANOS SERÁN DOBLES Y CONTINUOS. LA FORMA DE FIJACIÓN NO PODRÁ INTERRUMPIR EL DESLIZAMIENTO DE LA MANO Y SU ANCLAJE SERÁ FIRME. ESTARÁN SEPARADOS DE TODO OBSTÁCULO O FILO DE PARAMENTO COMO MÍNIMO 4 cm. LOS PASAMANOS SE EXTENDERÁN CON PROLONGACIONES HORIZONTALES DE 30cm DE LONGITUD AL COMENZAR Y FINALIZAR LA RAMPA. AL FINALIZAR LOS TRAMOS HORIZONTALES EL PASAMANOS SE CURVARÁN Y SE UNIRÁN LOS TRAMOS DEL PASAMANOS INFERIOR CON EL PASAMANOS SUPERIOR.
LOS PASAMANOS SE EJECUTARÁN CON CAÑO DE A°I° Ø4cm Y PLANCHUELAS DE 1 1/4"x 3/16". ALTURA DE FILO SUPERIOR DE PASAMANOS 75 y 90 cm.

DETALLE CARTEL ESTACIONAMIENTO RESERVADO

Esc. 1:50

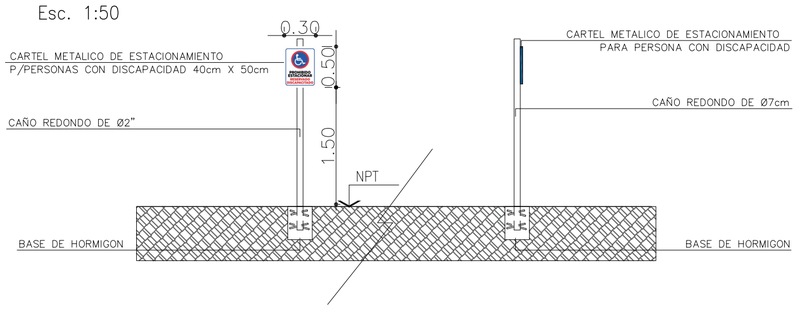

DETALLE DE ALBAÑAL

Esc. 1:25

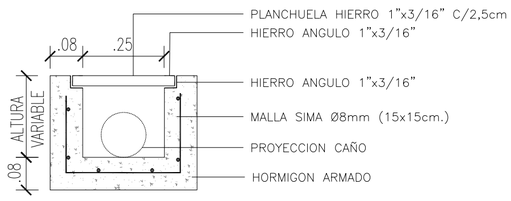

ALBAÑAL
ALBAÑAL DE 0,25 m DE ANCHO C/PROT. MARCO DE HIERRO ANGULO Y REJA DE PLANCHUELA C/2,5 cm, DESMONTABLE.
Pendiente min. 2 %

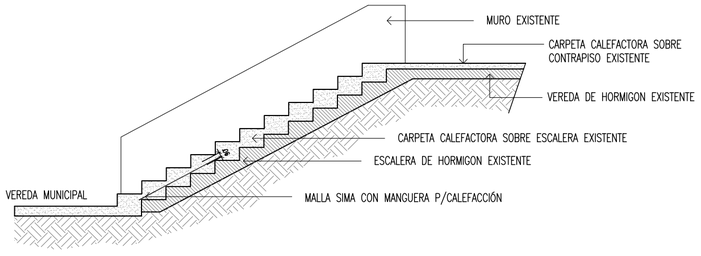

DETALLE DE ESCALERA

Esc. 1:50

02 PLANO N°			STJ
PODER JUDICIAL DE TIERRA DEL FUEGO			
Direccion de Infraestructura Judicial	DIJus	RESPONSABLE	ABR-2023
OBRA: CAMARA DE APELACIONES Y JUZGADO LABORAL 1 Y 2	PROYECTO	ARQ.GERMANBOECHAT	FECHAPROYECTO
	DIBUJO	MMO.OSVALDOALONSO	
	DIRECTOR		FECHA V°B°
PLANO: VEREDA MUNICIPAL - ACCESIBILIDAD	UBICACION	NOM. CATASTRAL / ESCALA	ARCHIVO DWG N°
	USHUAIA	1:100	

PLANTA - VEREDAS CALEFACCIONADAS

ESC.: 1:100

DETALLE SALA DE CALDERAS

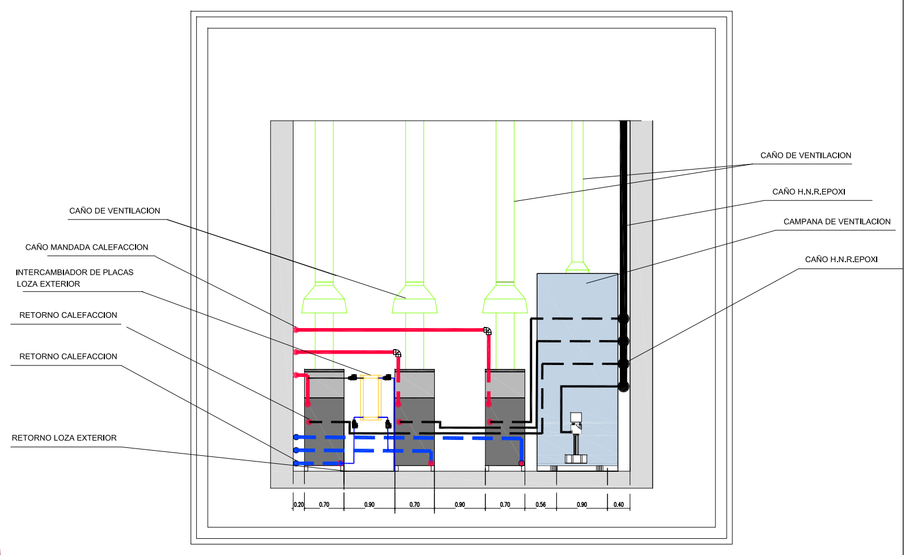

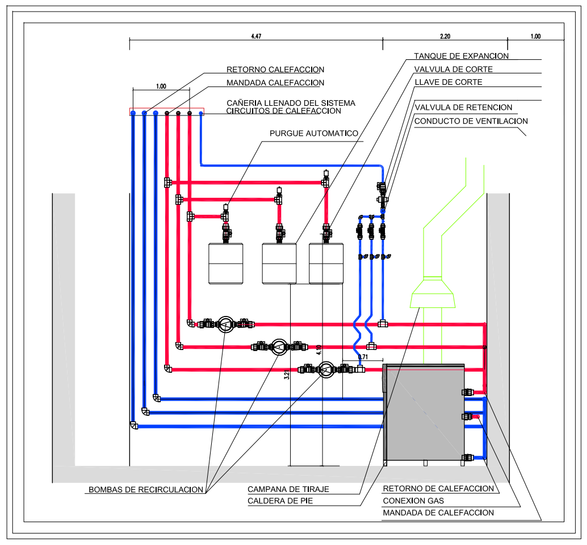

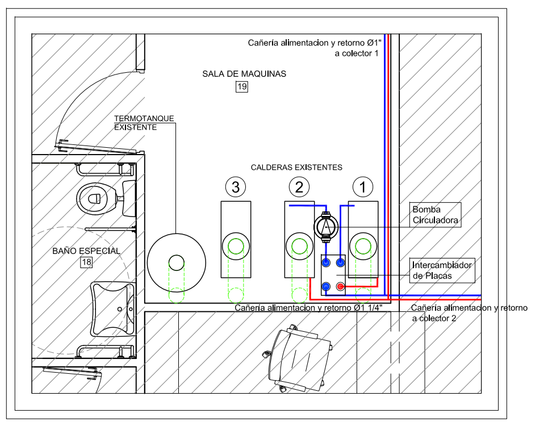

03 PLANO Nº			STJ
PODER JUDICIAL DE TIERRA DEL FUEGO			
Direccion de Infraestructura Judicial	DIJus	RESPONSABLE	OCT-2023
OBRA: CAMARA DE APELACIONES Y JUZGADO LABORAL 1 Y 2	PROYECTO	ARQ.GERMANBOECHAT	FECHAPROYECTO
	DIBUJO	RUBEN.BRUA	
	DIRECTOR		FECHA Vº Bº
PLANO: VEREDA CALEFACCIONADA	UBICACION	NOM. CATASTRAL / ESCALA	ARCHIVO DWG Nº
	USHUAIA	1:100	