
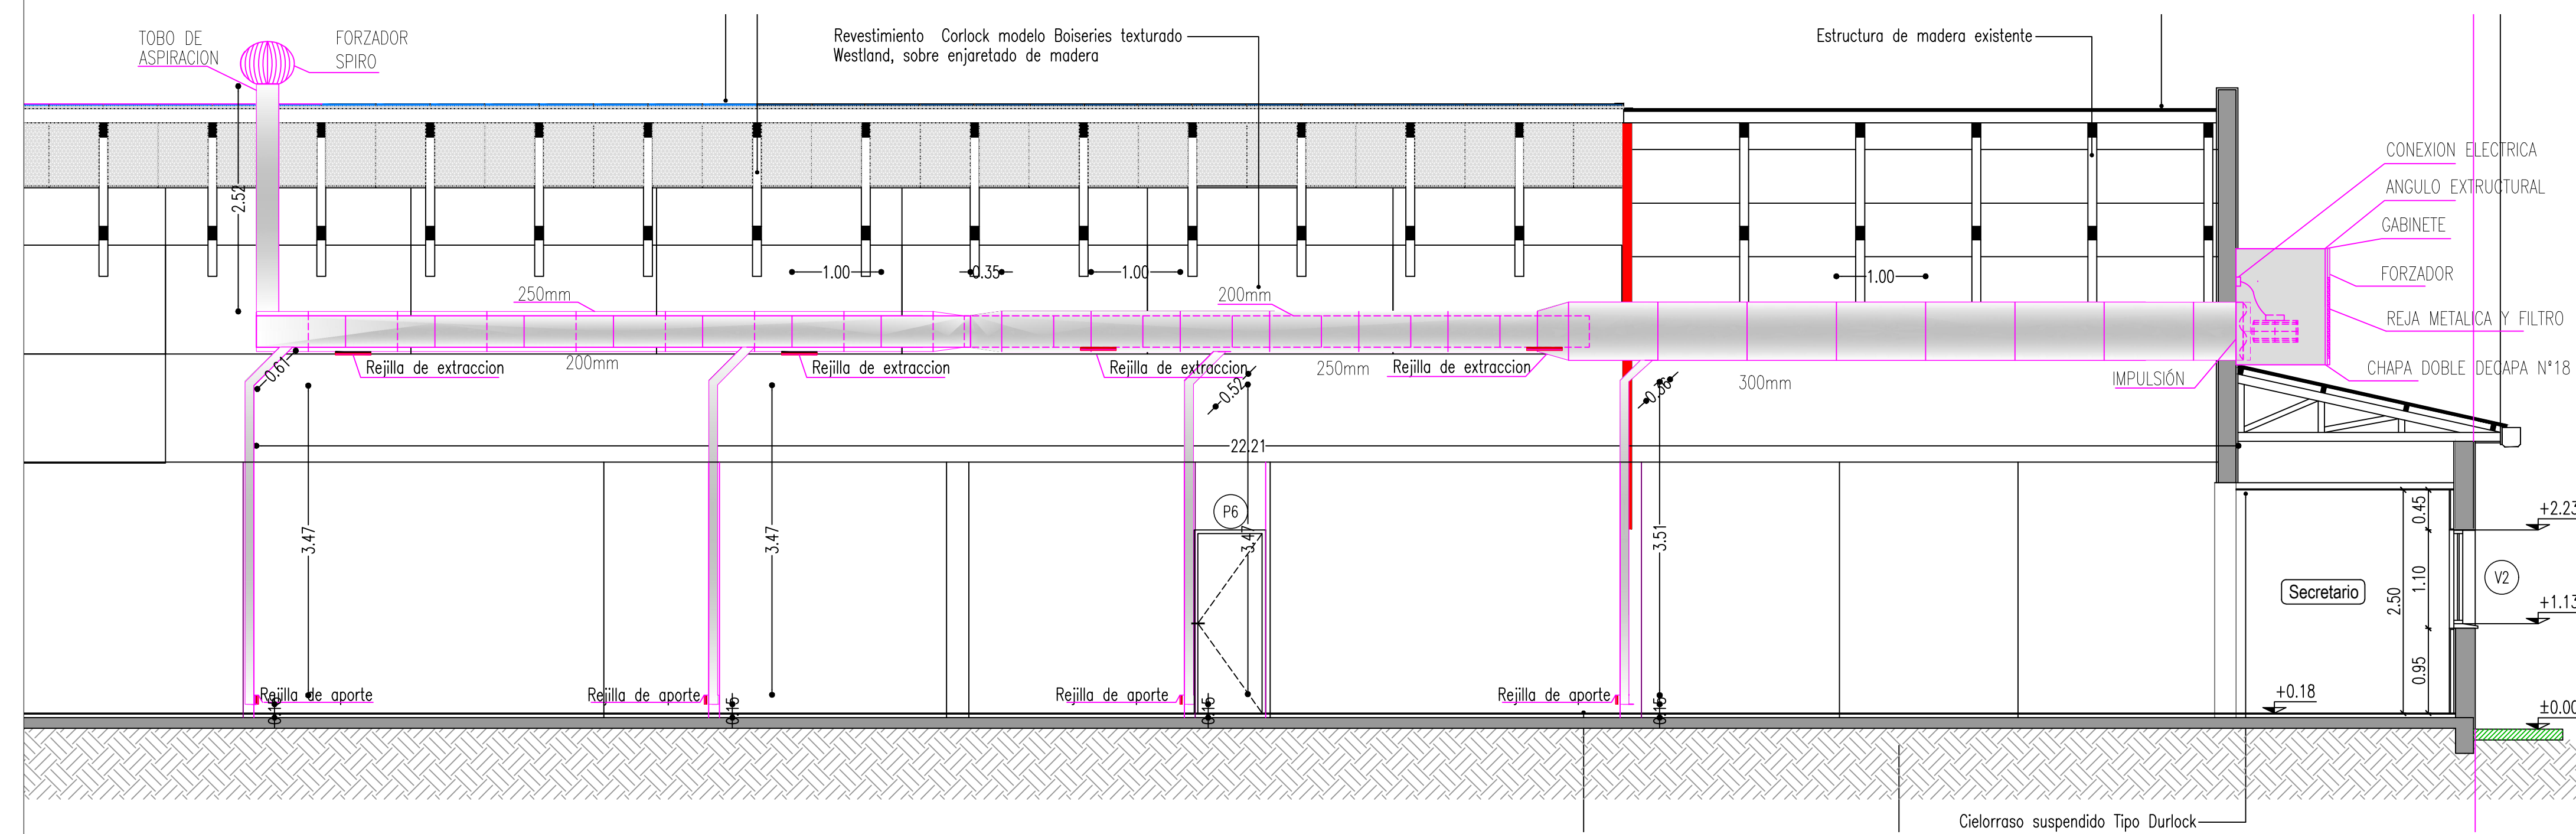
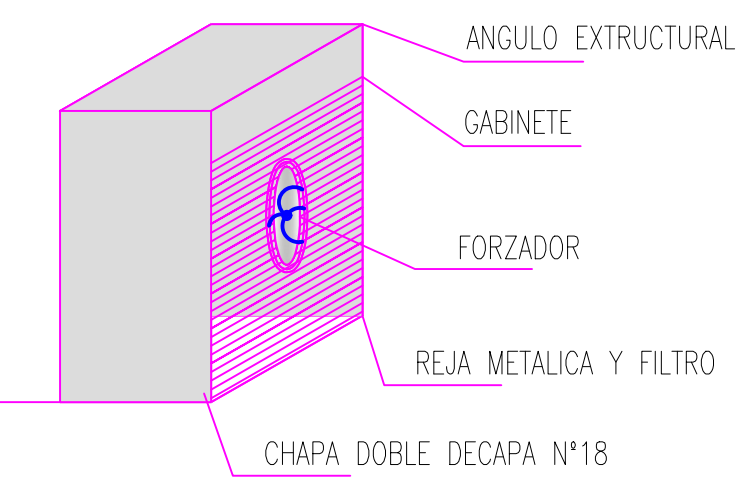


1 Disyuntor dif. Trif. 16A
2 Termica Trif.-10A

TABLERO SECCIONAL

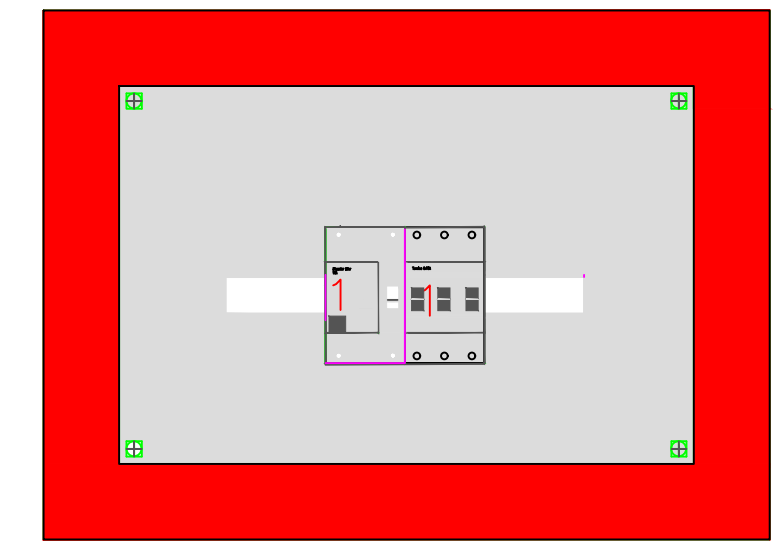

01		STJ	
PODER JUDICIAL DE TIERRA DEL FUEGO			
Direccion de Infraestructura Judicial		DIJus	
OBRA:	PROYECTO:	RESPONSABLE:	FECHA PROYECTO:
JUZGADO CIVIL Y COMERCIAL N°1 DJN	AG.BRULABEN	AG.BRULABEN	06/12/2018
PLANO:	DEBIDO:	FECHA VPM:	ARCHIVO DWG/VP
RENOVACION DE AIRE	NOVI. CATASTRAL	ESCALA:	1:100
	PROGRAMA:		